


Anschlussplan 2024

Abluft DL2001 / 2002

Zuluft ZL1000

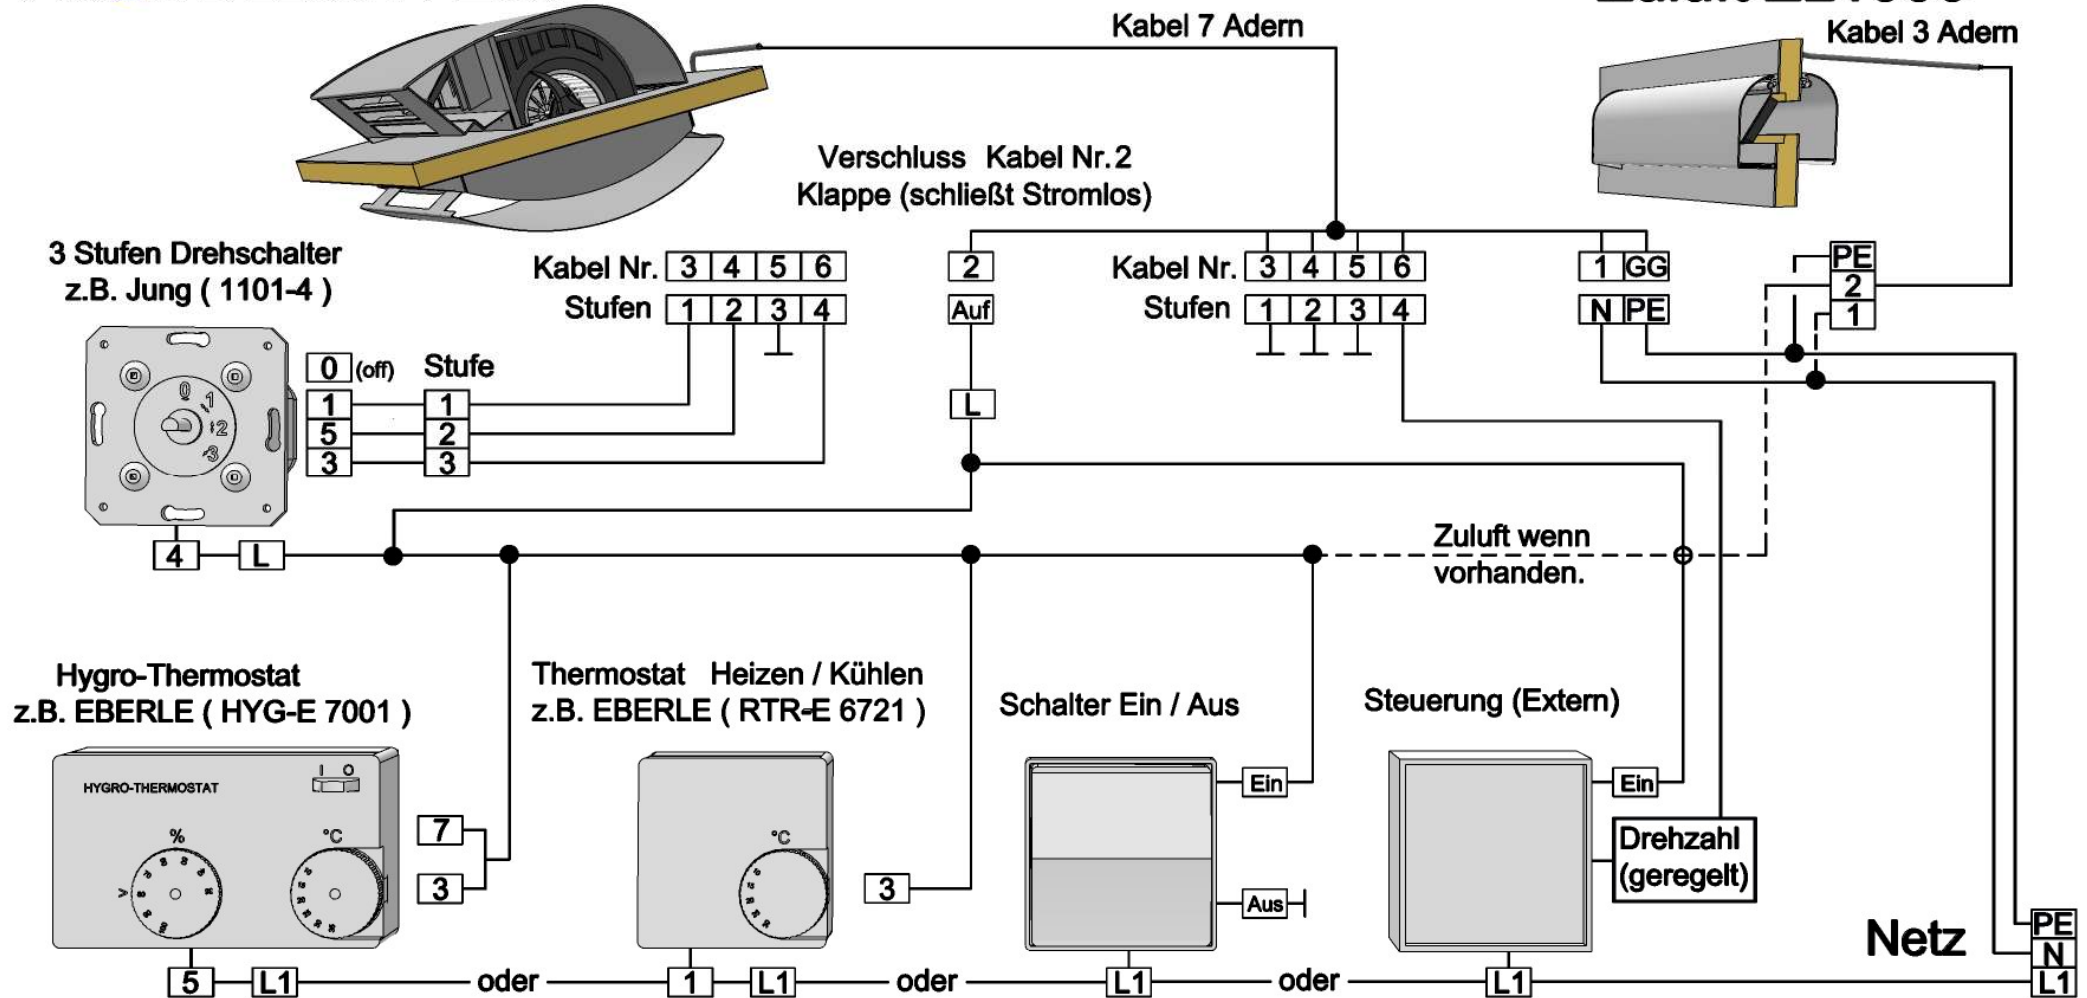

Elektrische Anschlüsse dürfen nur von dafür ausgebildetem Fachpersonal ausgeführt werden !