


# DL 2001 Mauereinbau

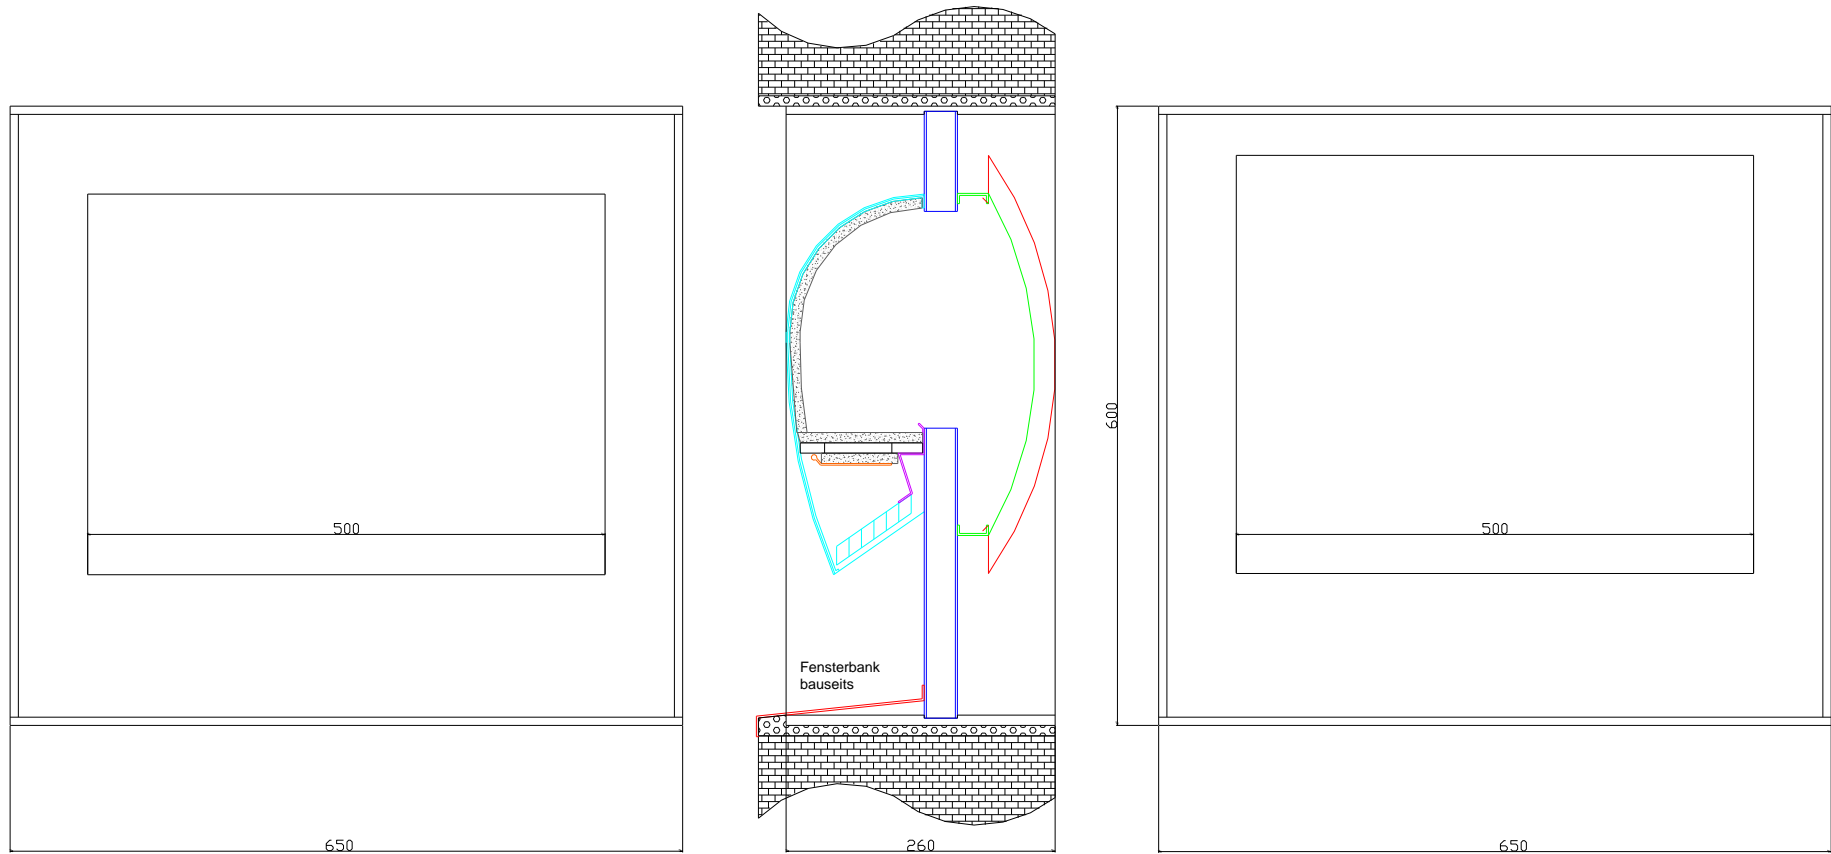

Isolationen und elektrische Anschlüsse sind bau-seitig von Fachfirmen auszuführen.